


# ÚZEMNÍ PLÁN SVIJANY

## Úplné znění po vydání změn č. 1 a 2

### HLAVNÍ VÝKRES

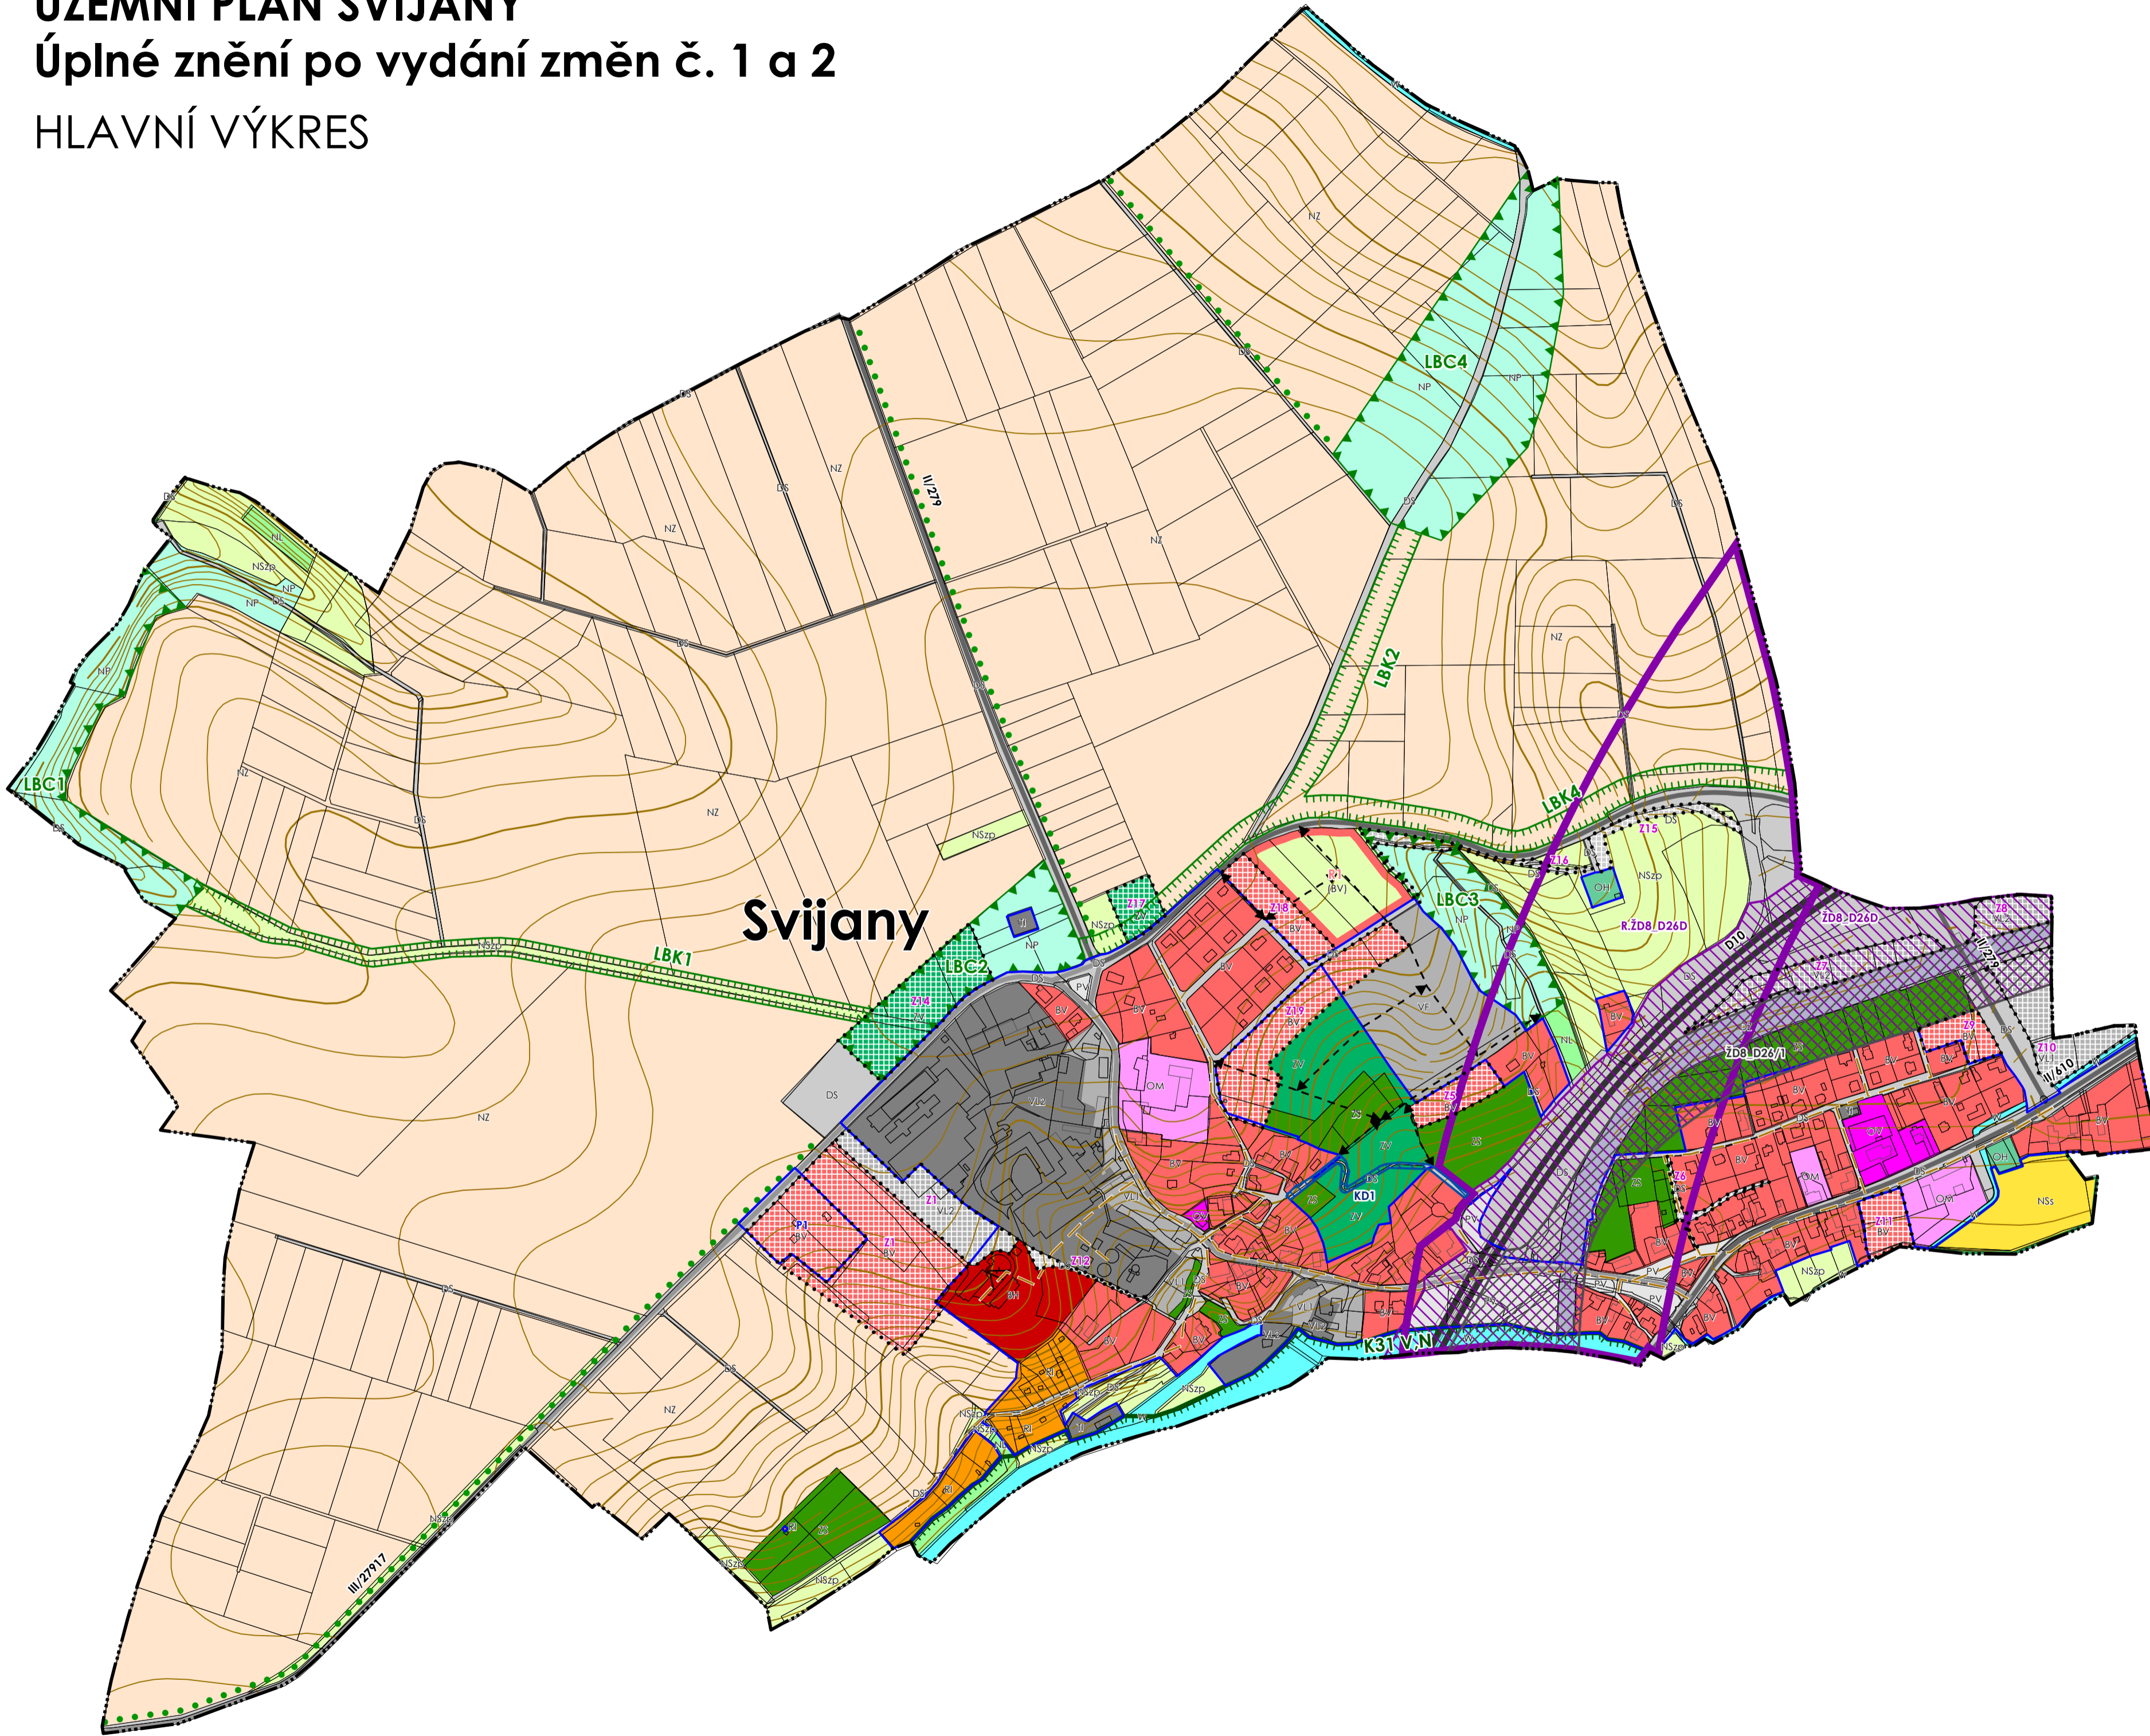

#### LEGENDA

##### Jevy informativní

	parcely dle KN k 29. 4. 2024
	výškopis
	dálnice D10
	silnice II. třídy
	silnice III. třídy

##### Hranice

	stav	návrh	hranice řešeného území
			hranice zastavěného území k 26. 9. 2022
			hranice a označení zastavitelné plochy
			hranice a označení plochy přestavby

##### Plochy s rozdílným způsobem využití

stav	návrh	územní rezerva	
			bydlení v bytových domech
			bydlení v rodinných domech - venkovské rekreace
			rekreace - plochy staveb pro rodinnou rekreaci
			občanské vybavení - veřejná infrastruktura
			občanské vybavení - komerční zařízení malá a střední
			občanská vybavenost - hřištitovy
			dopravní infrastruktura - silniční
			dopravní infrastruktura - železniční
			technická infrastruktura
			výroba a skladování - lehký průmysl 1
			výroba a skladování - lehký průmysl 2
			výroba a skladování - fotovoltaická elektrárna
			veřejná prostranství
			veřejná prostranství - veřejná zeleň
			zeleň - soukromá a vyhrazená
			plochy vodní a vodohospodářské
			plochy zemědělské
			plochy lesní
			plochy přírodní
			plochy smíšené nezastavěného území - sportovní
			plochy smíšené nezastavěného území - zemědělské, přírodní

##### Koridory a ostatní prvky veřejné infrastruktury

stav	návrh	územní rezerva	
			koridor dopravní infrastruktury - železniční - modernizace
			koridor dopravní infrastruktury - železniční - novostavba
			koridor dopravní infrastruktury - silniční - optimalizace MK
			směr prostupnosti
			kanalizační řád

##### Územní systém ekologické stability

	nadregionální biokoridor
	lokální biocentrum
	lokální biokoridor
	interakční prvek

ÚZEMNÍ PLÁN SVIJANY		
Úplné znění po vydání změn č. 1 a 2		
POŘIZOVATEL	Městský úřad Turnov	DATUM
PROJEKTANT	Ing. Eduard Žaluda	<b>XII/2024</b>
ZHOTOVITEL	ŽALUDA, projektová kancelář	MĚŘÍTKO
AUTORSKÝ KOLEKTIV	Ing. Eduard Žaluda, Ing. arch. Alena Svobodová, RNDr. Ing. Miroslav Vříška, Ph.D., Ing. arch. Rostislav Aubrecht, Mgr. Michal Bobr	<b>1 : 5 000</b>
<b>HLAVNÍ VÝKRES</b>	PARÉ	ČÍSLO VÝKRESU
		<b>2</b>